


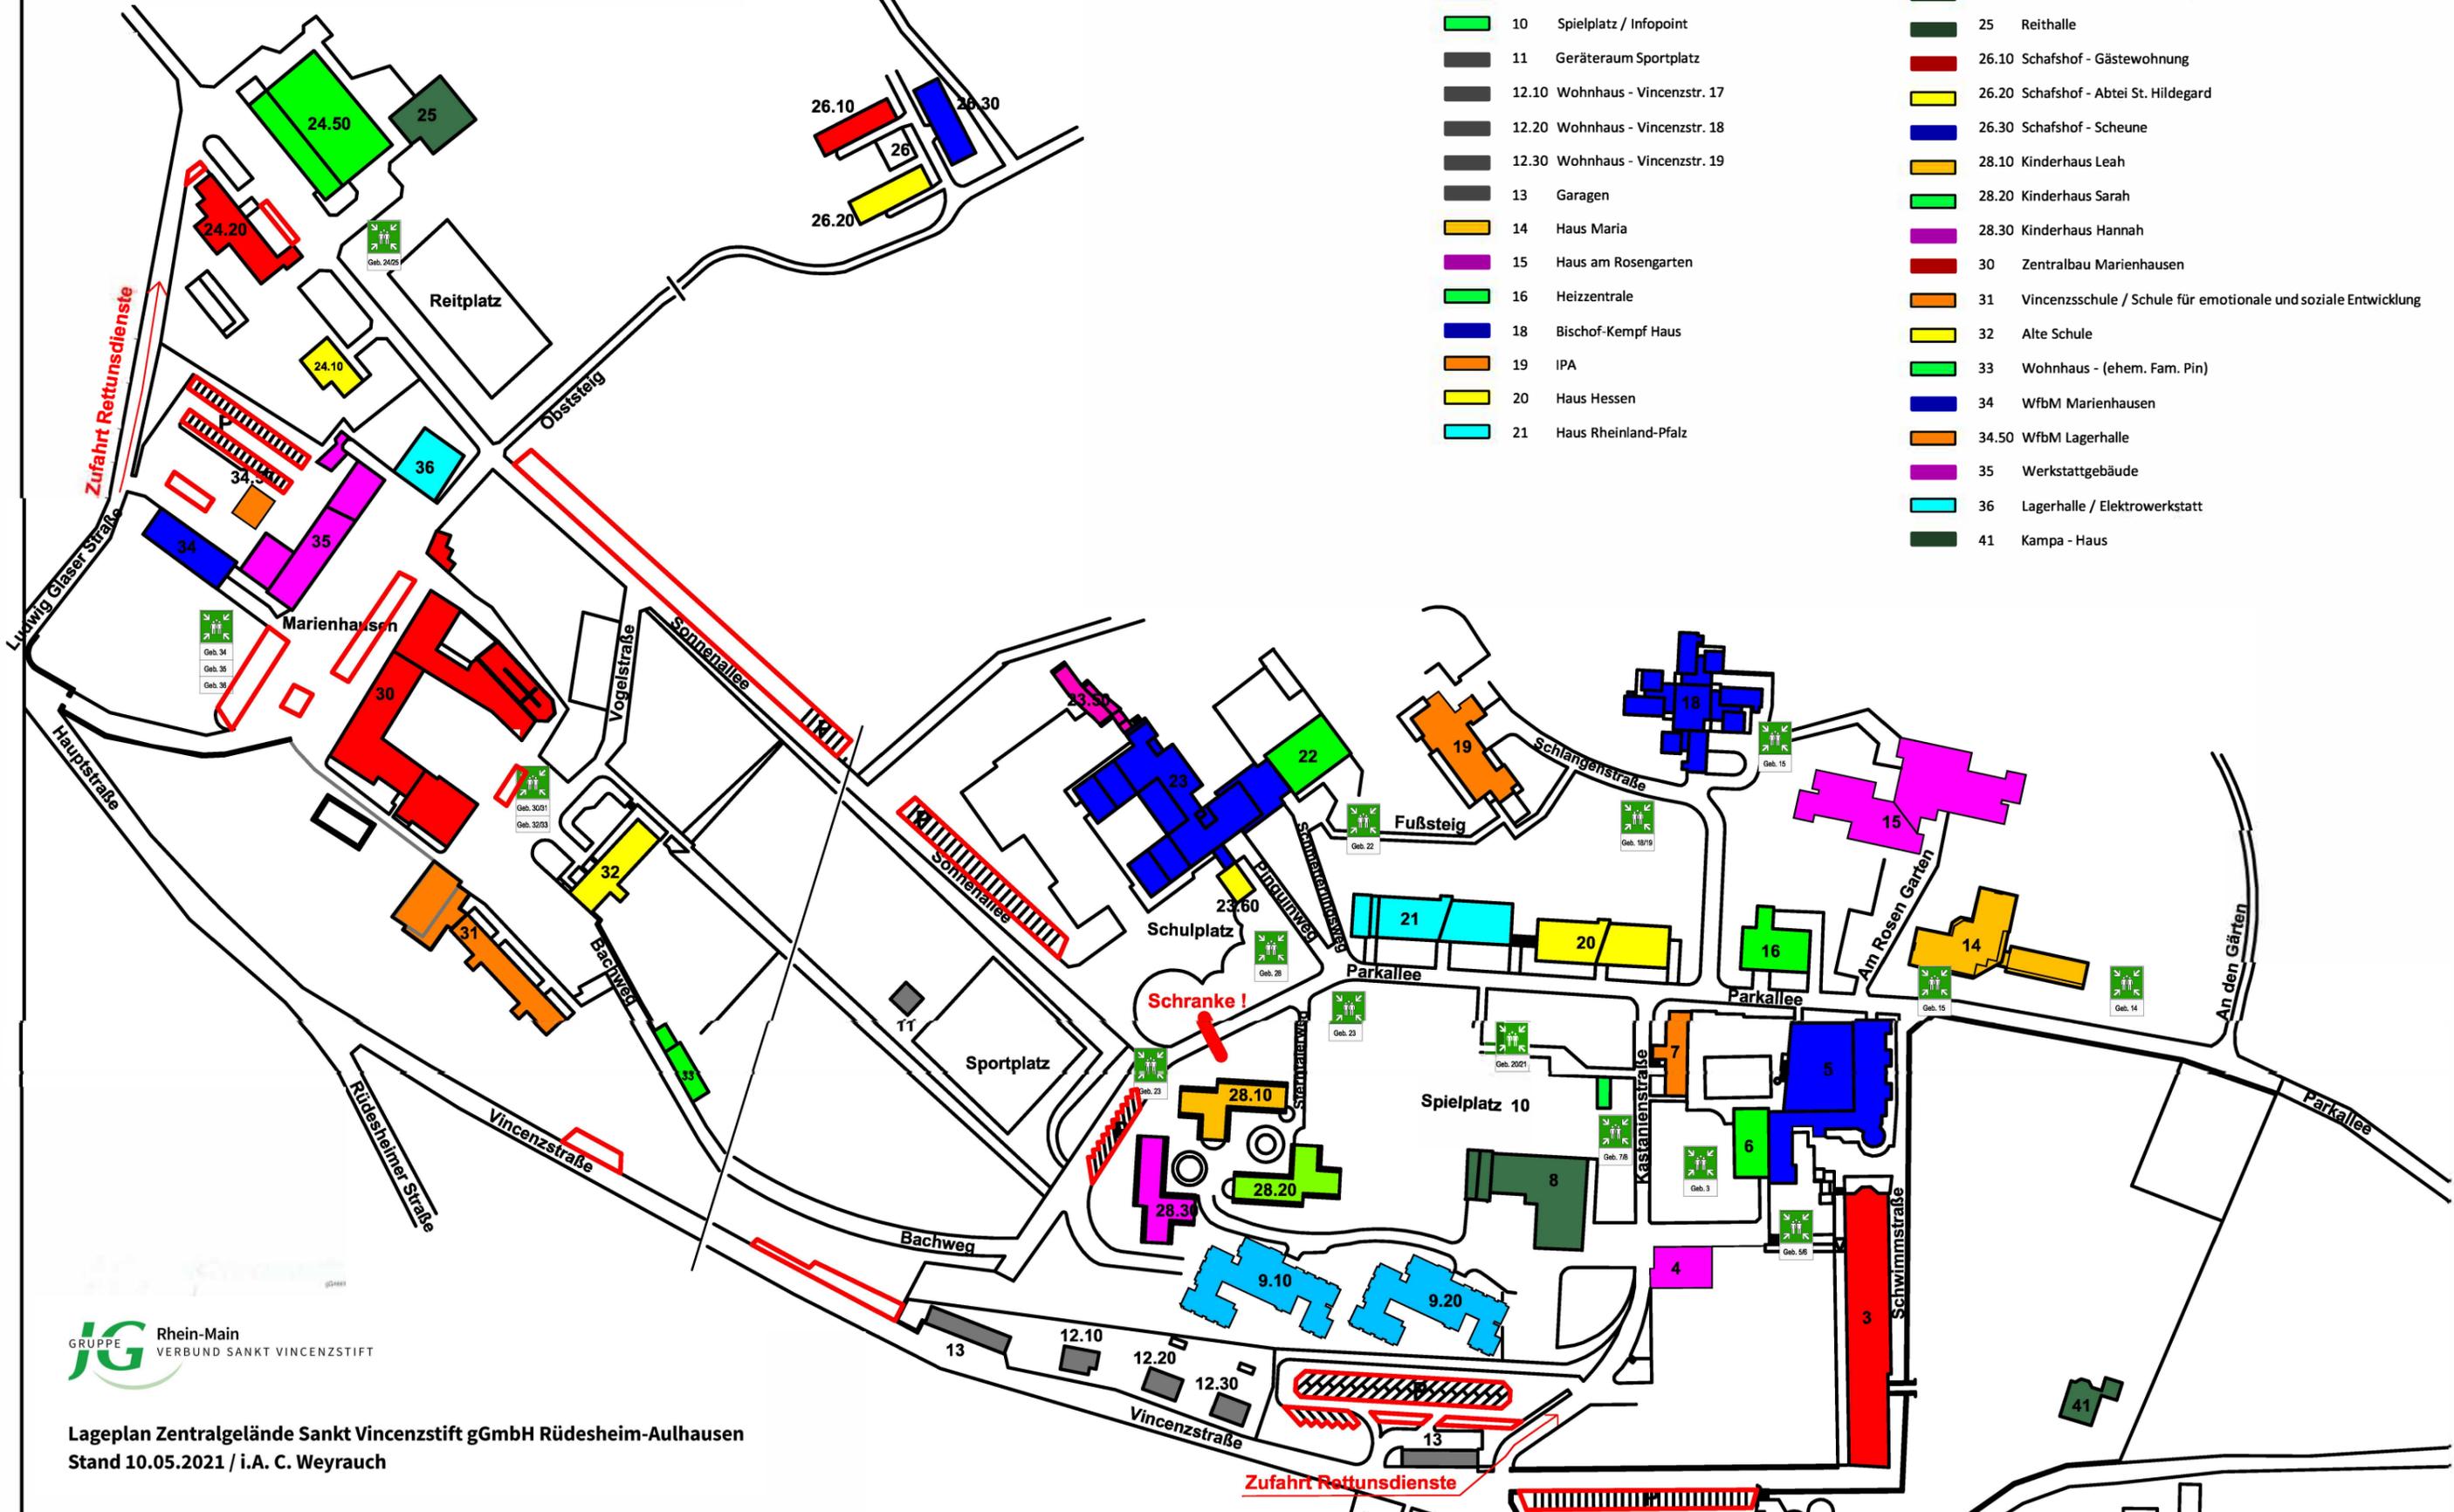

- | | | | | | |
|--|-------|--------------------------------------|--|-------|---------------------------------------------------------------|
| | 3 | Nordflügel | | 22 | Integrative Kindertagesstätte |
| | 4 | Dampfzentrale | | 23 | Vincenzschule / Schule für Geistige Entwicklung |
| | 5 | Hallenbad | | 23.50 | Schulcafeteria |
| | 6 | Turnhalle | | 23.60 | Integrative Kindertagesstätte / Krippe |
| | 7 | Vincenzschule / Schule für Lernhilfe | | 24.10 | La.wi.betr. - Haus Gutsverwalter |
| | 8 | Wäscherei / WfbM | | 24.20 | La.wi.betr. - Fahrdienst / Maler / WfbM |
| | 9 | Wohnhäuser am Bachweg | | 24.50 | La.wi.betr. - Landwirtschaftshalle |
| | 10 | Spielplatz / Infopoint | | 25 | Reithalle |
| | 11 | Geräteraum Sportplatz | | 26.10 | Schafshof - Gästewohnung |
| | 12.10 | Wohnhaus - Vincenzstr. 17 | | 26.20 | Schafshof - Abtei St. Hildegard |
| | 12.20 | Wohnhaus - Vincenzstr. 18 | | 26.30 | Schafshof - Scheune |
| | 12.30 | Wohnhaus - Vincenzstr. 19 | | 28.10 | Kinderhaus Leah |
| | 13 | Garagen | | 28.20 | Kinderhaus Sarah |
| | 14 | Haus Maria | | 28.30 | Kinderhaus Hannah |
| | 15 | Haus am Rosengarten | | 30 | Zentralbau Marienhausen |
| | 16 | Heizzentrale | | 31 | Vincenzschule / Schule für emotionale und soziale Entwicklung |
| | 18 | Bischof-Kempf Haus | | 32 | Alte Schule |
| | 19 | IPA | | 33 | Wohnhaus - (ehem. Fam. Pin) |
| | 20 | Haus Hessen | | 34 | WfbM Marienhausen |
| | 21 | Haus Rheinland-Pfalz | | 34.50 | WfbM Lagerhalle |
| | | | | 35 | Werkstattgebäude |
| | | | | 36 | Lagerhalle / Elektrowerkstatt |
| | | | | 41 | Kampa - Haus |



Lageplan Zentralgelände Sankt Vincenzstift gmbH Rüdesheim-Aulhausen
 Stand 10.05.2021 / i.A. C. Weyrauch